

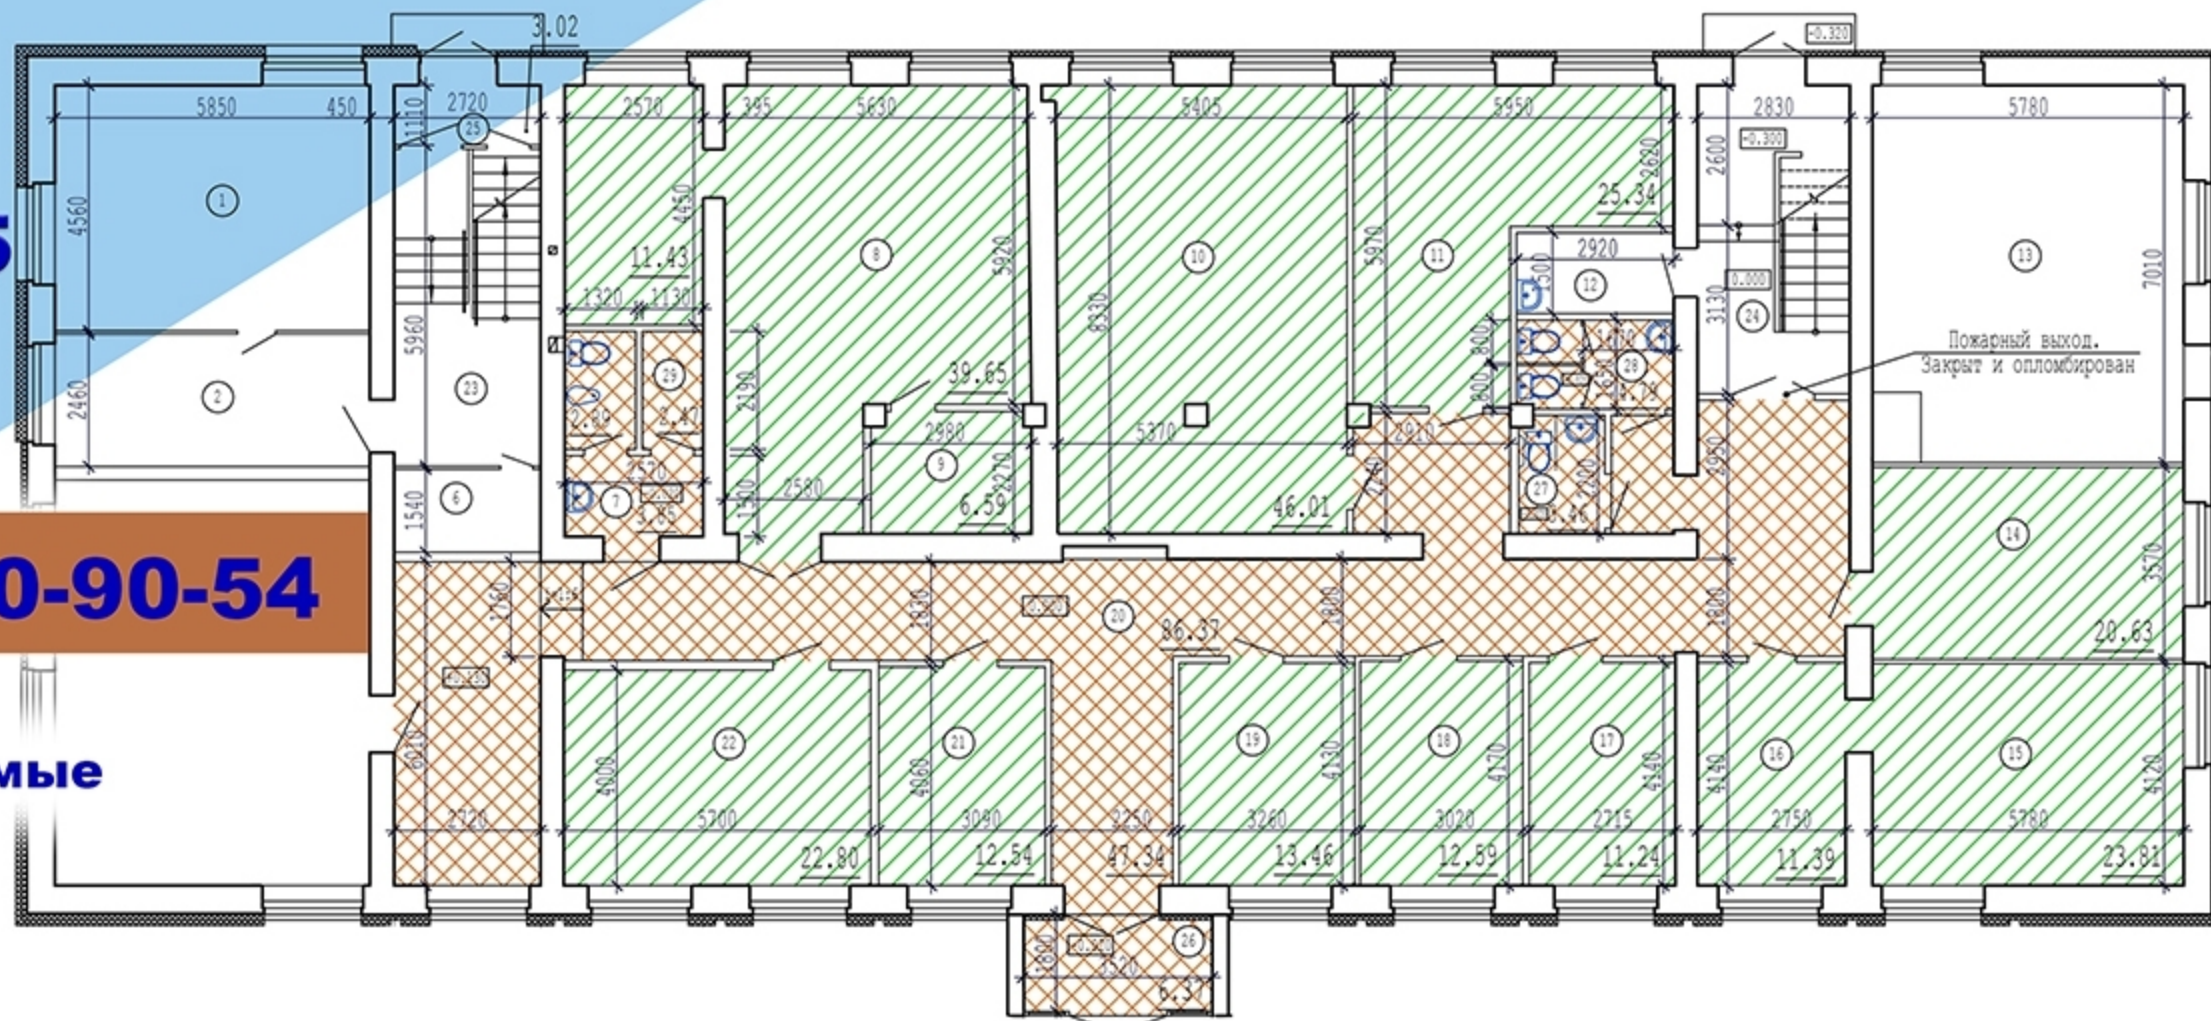
СДАЕМ В АРЕНДУ ПОМЕЩЕНИЯ НА ПЕРВОМ ЭТАЖЕ ПЛОЩАДЬЮ ОТ 11 ДО 51 кв.м





Административно-хозяйственное
здание после капитального ремонта

Адрес:
г. Рогачев
ул. Пушкина, 65

тел. +375 29 650-90-54



-  - площади, сдаваемые в аренду
-  - площади общего пользования